



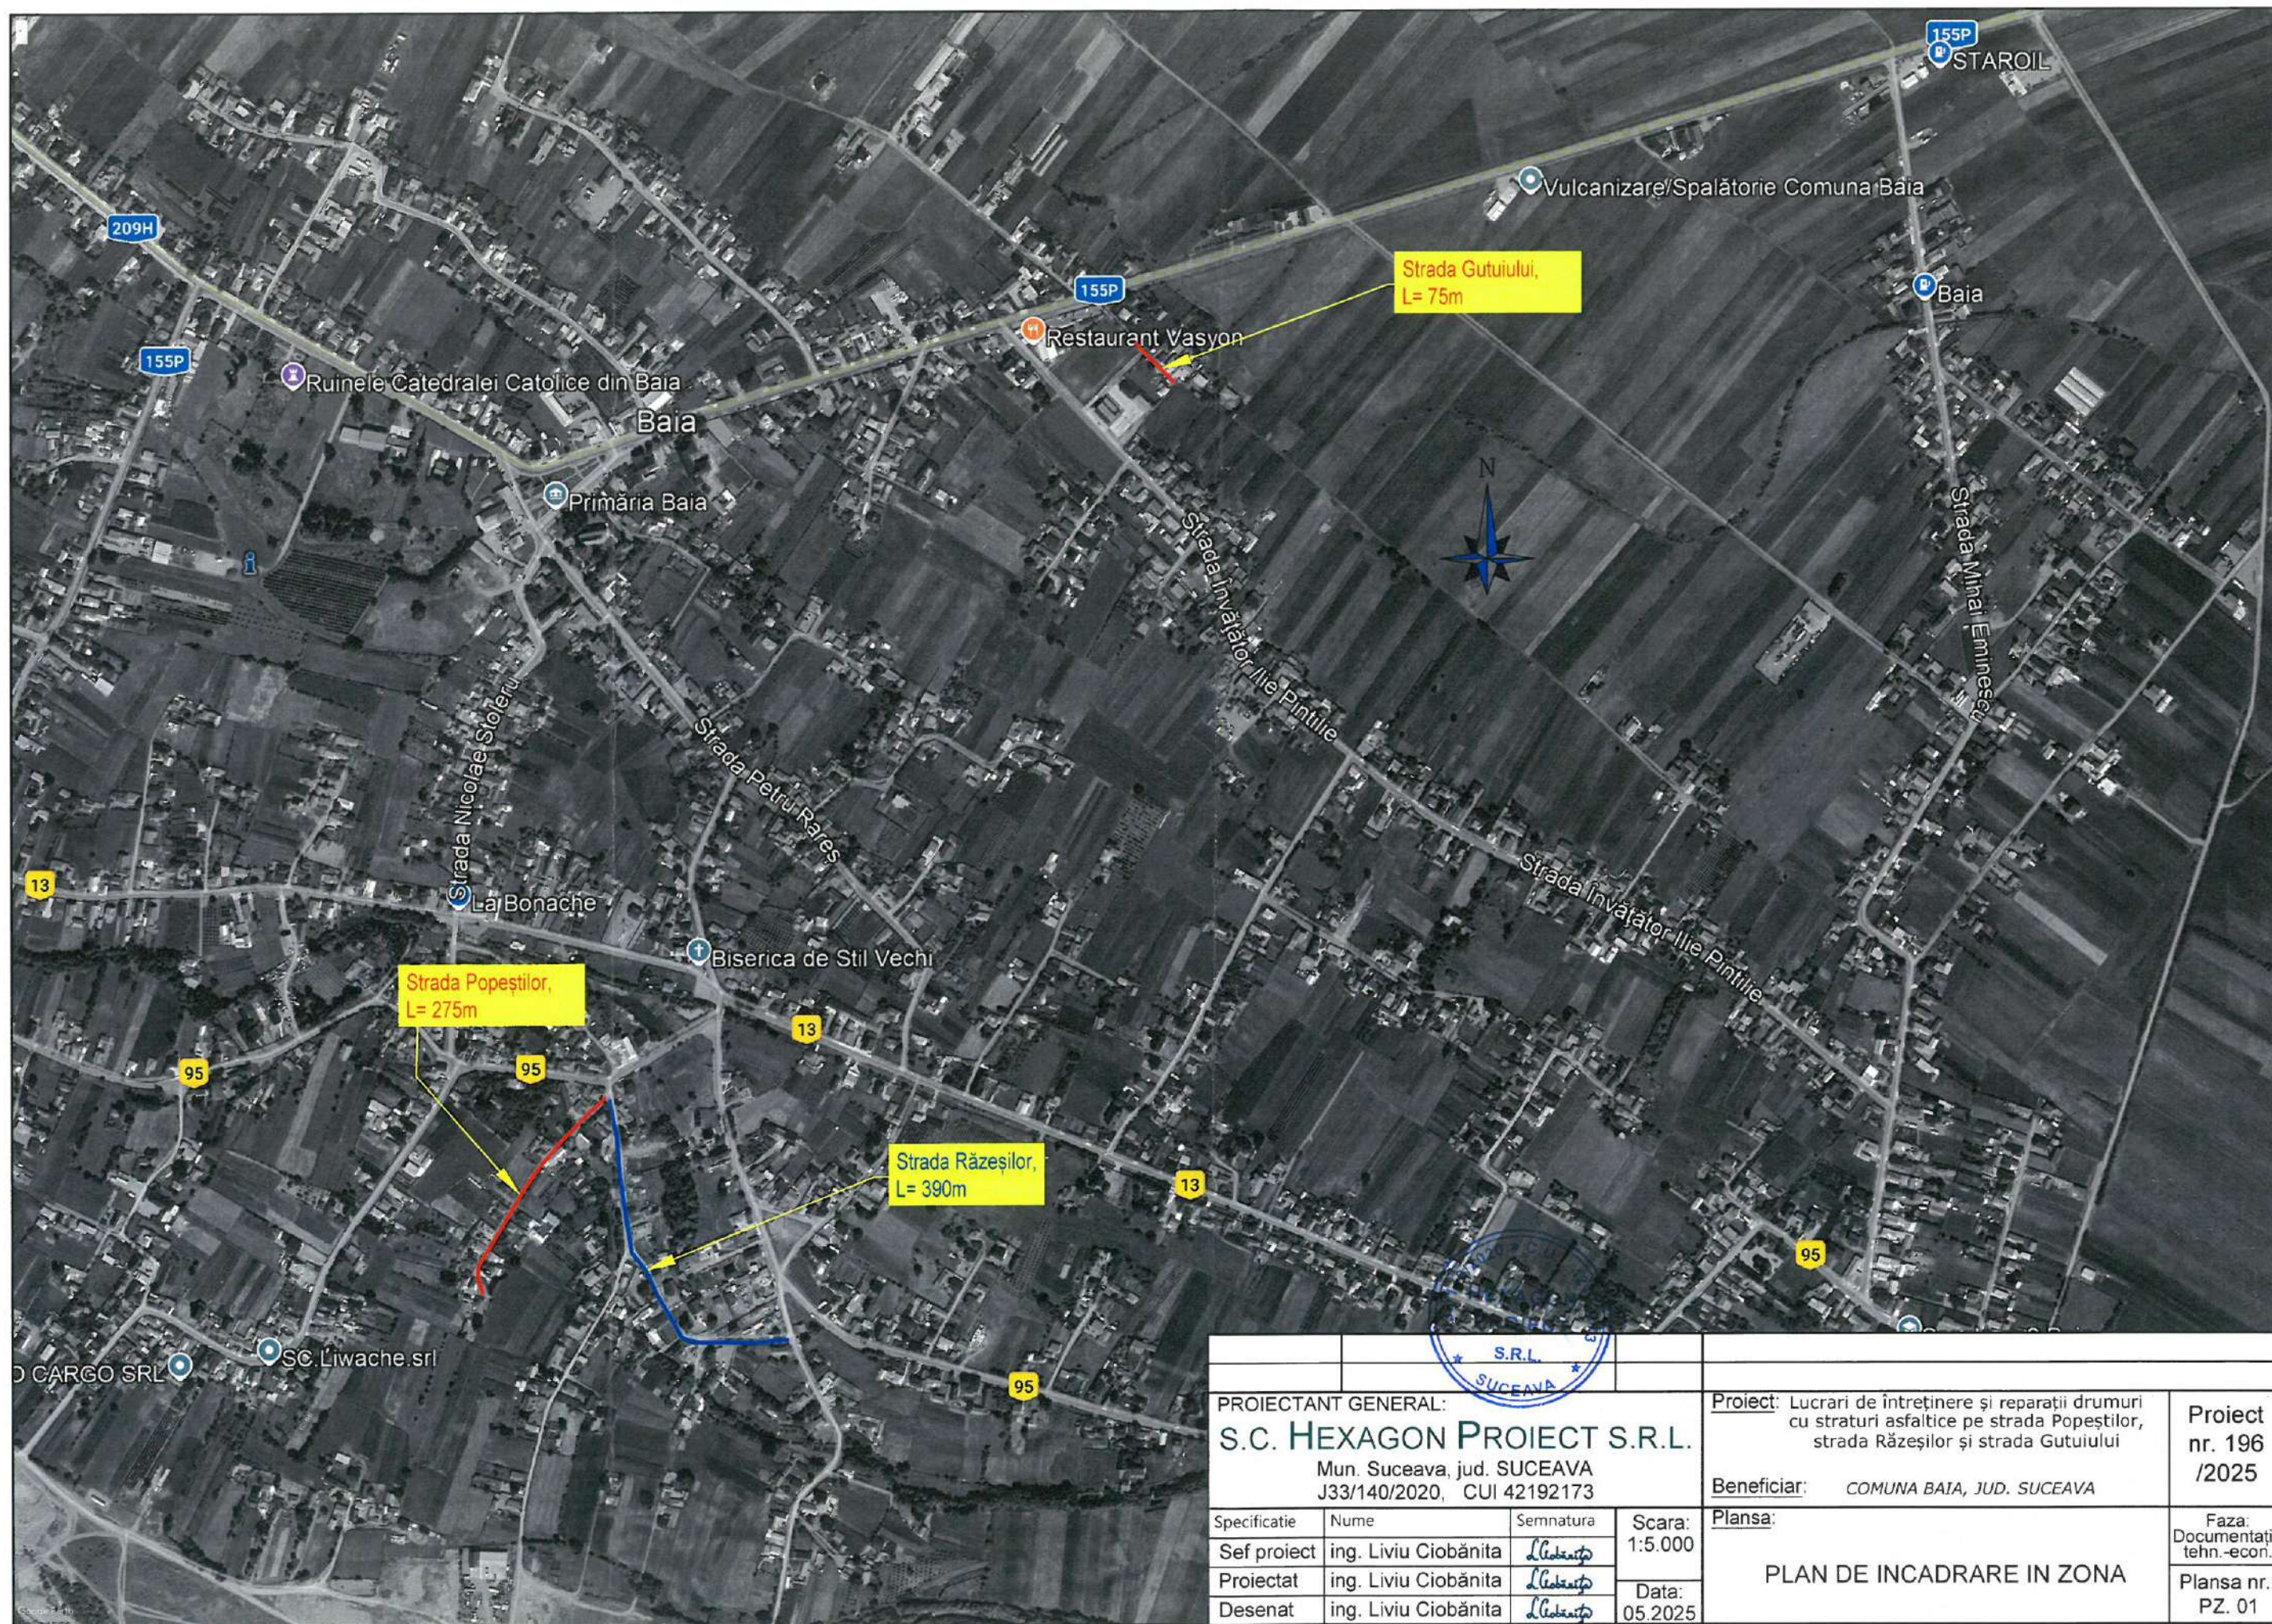

PROIECTANT GENERAL: S.C. HEXAGON PROIECT S.R.L. Mun. Suceava, jud. SUCEAVA J33/140/2020, CUI 42192173				Proiect: Lucrari de intretinere si reparatii drumuri cu straturi asfaltice pe strada Popeștilor, strada Răzeșilor și strada Gutuiului	Proiect nr. 196 /2025
Beneficiar: COMUNA BAIA, JUD. SUCEAVA				Plansa:	Faza: Documentație tehn.-econ.
PLAN DE INCADRARE IN ZONA				Plansa nr.: PZ. 01	
Specificatie	Nume	Semnatura	Scara:		
Sef proiect	ing. Liviu Ciobanita	<i>L. Ciobanita</i>	1:5.000		
Proiectat	ing. Liviu Ciobanita	<i>L. Ciobanita</i>	Data:		
Desenat	ing. Liviu Ciobanita	<i>L. Ciobanita</i>	05.2025		

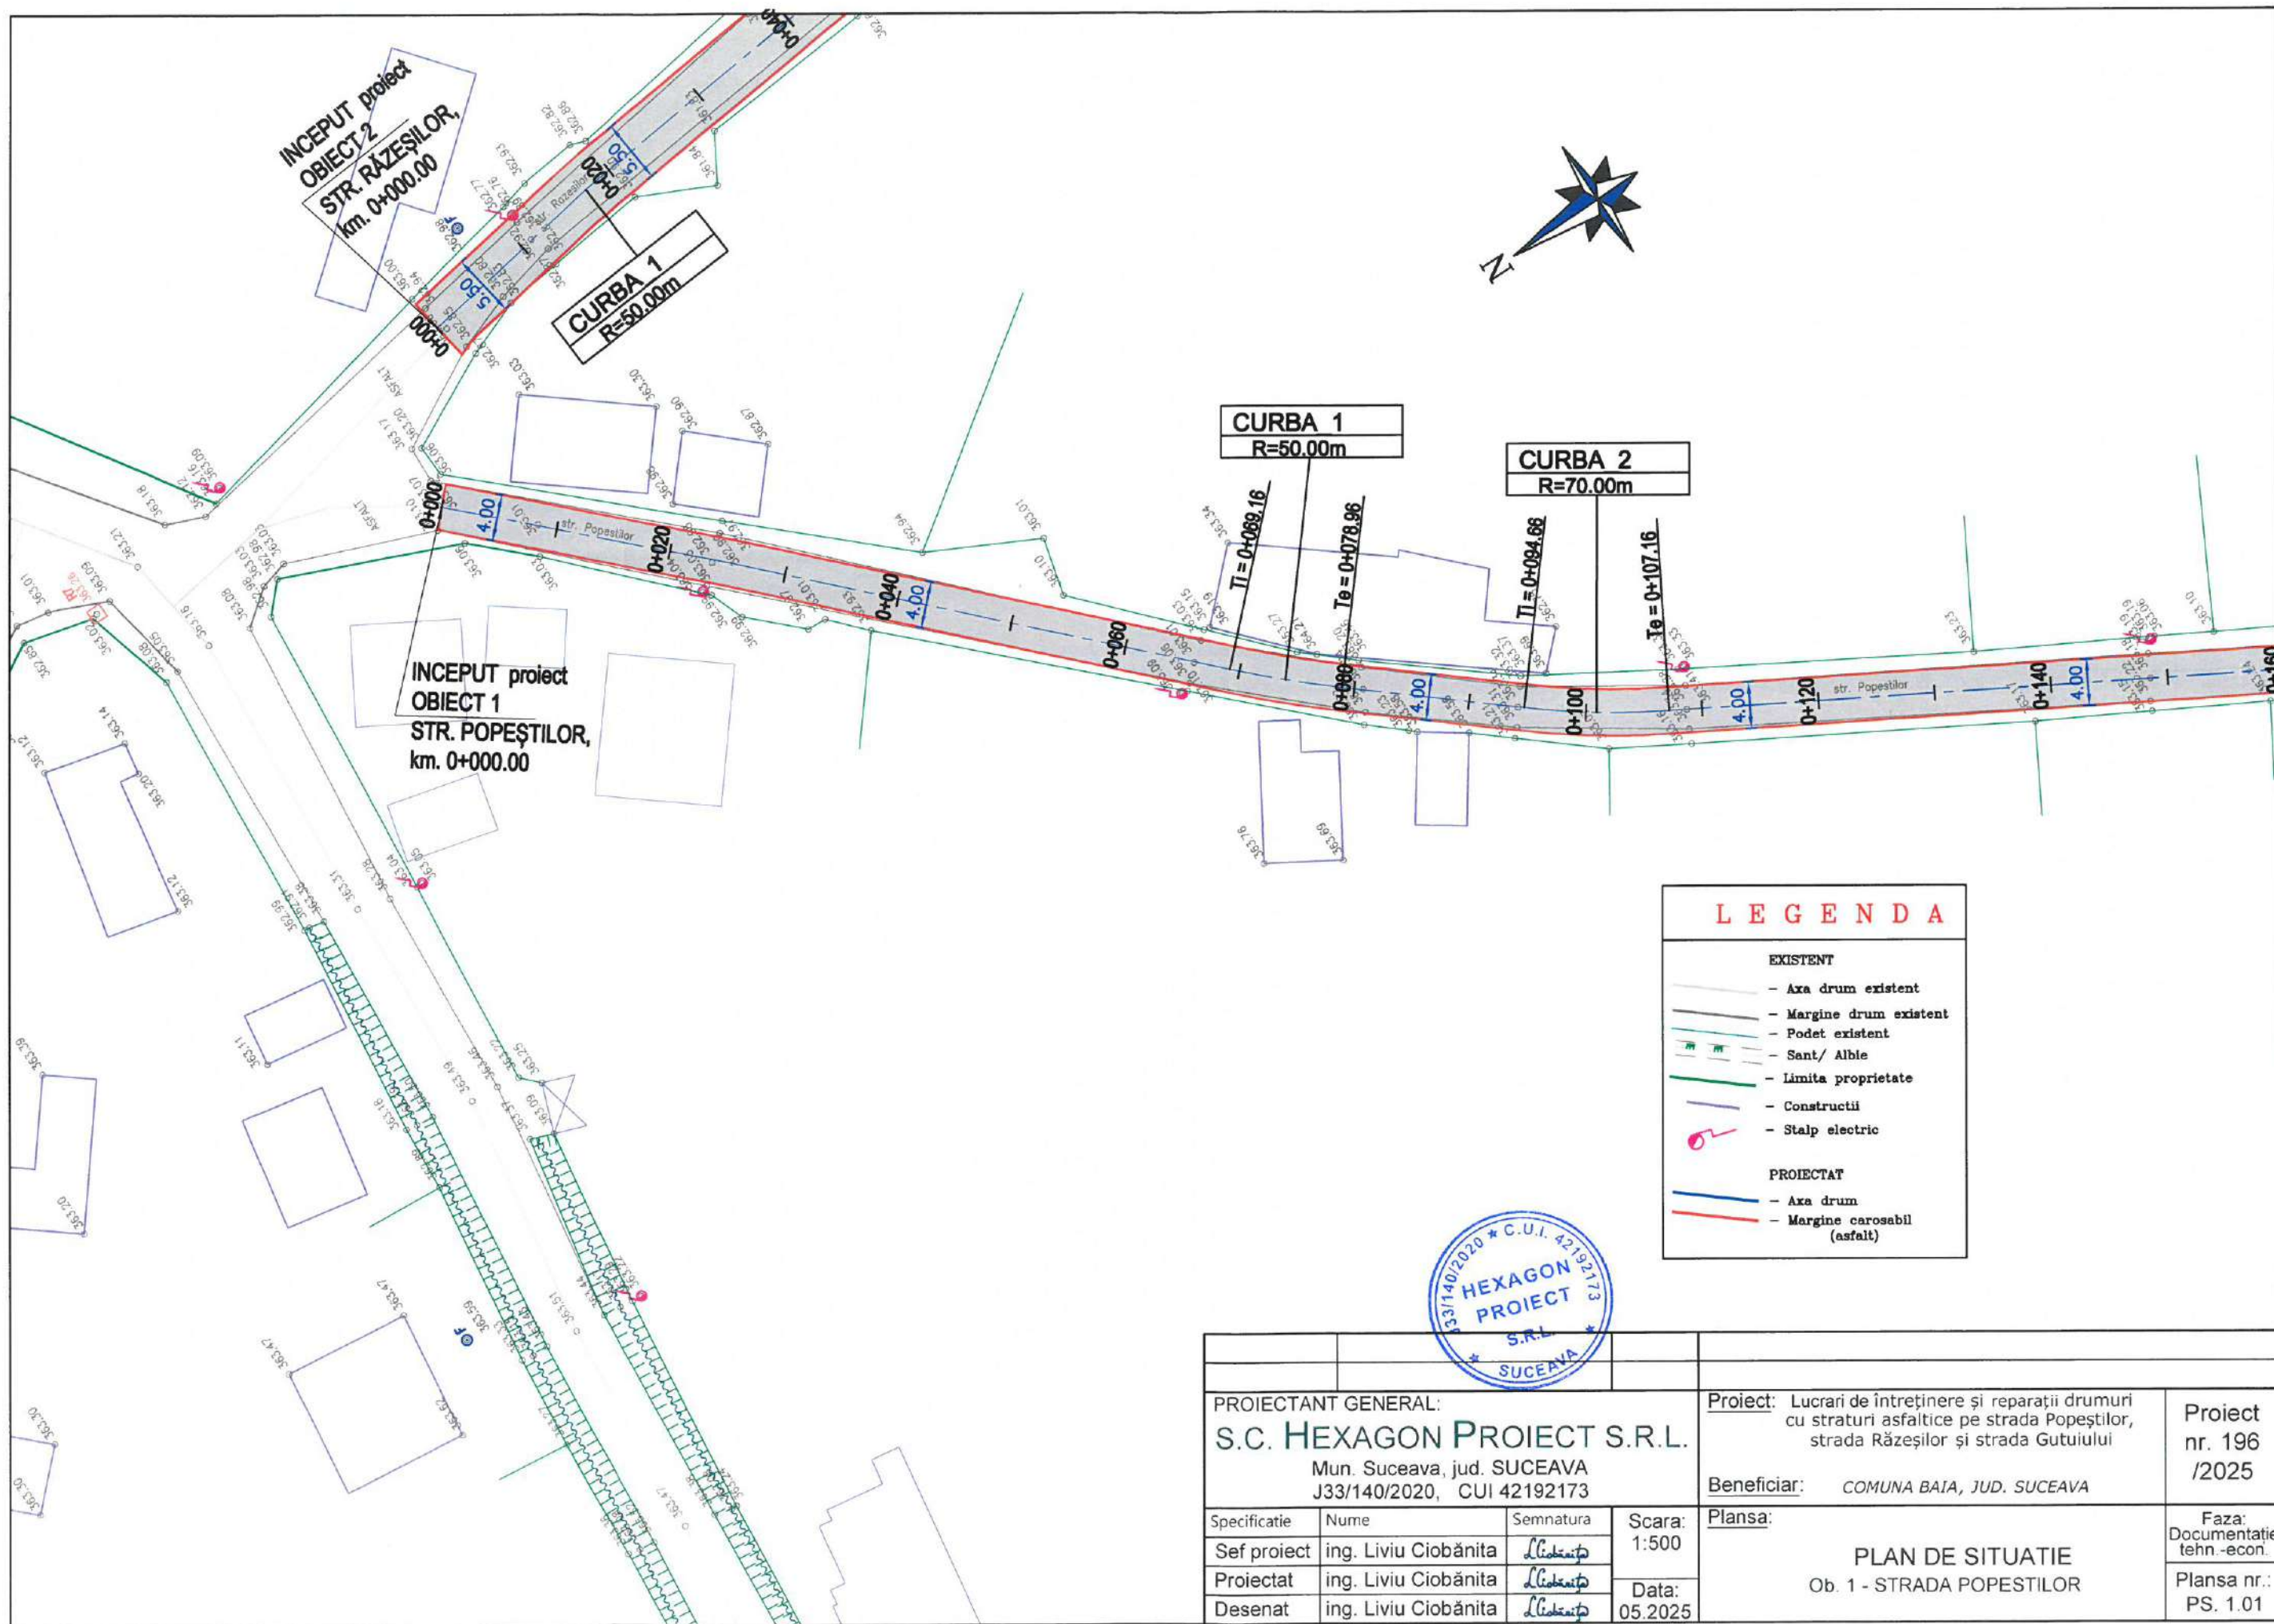

LEGENDA

EXISTENT


- Axa drum existent
- Margine drum existent
- Podet existent
- Sant/ Albie
- Limita proprietate
- Constructii
- Stalp electric

PROIECTAT

- Axa drum
- Margine carosabil (asfalt)




S.U.C.E.A.V.A. SUCEAVA						
PROIECTANT GENERAL: S.C. HEXAGON PROIECT S.R.L. Mun. Suceava, jud. SUCEAVA J33/140/2020, CUI 42192173				Proiect: Lucrari de întreținere și reparații drumuri cu straturi asfaltice pe strada Popeștilor, strada Răzeșilor și strada Gutuiului		
				Proiect nr. 196 /2025		
Beneficiar: COMUNA BAIJA, JUD. SUCEAVA						
Specificatie	Nume	Semnatura	Scara: 1:500	Plansa:		
Sef proiect	ing. Liviu Ciobănița	<i>L. Ciobănița</i>	Data: 05.2025	PLAN DE SITUATIE Ob. 1 - STRADA POPESTILOR		
Proiectat	ing. Liviu Ciobănița	<i>L. Ciobănița</i>				
Desenat	ing. Liviu Ciobănița	<i>L. Ciobănița</i>				
				Faza: Documentatie tehn.-econ.		
				Plansa nr.: PS. 1.01		

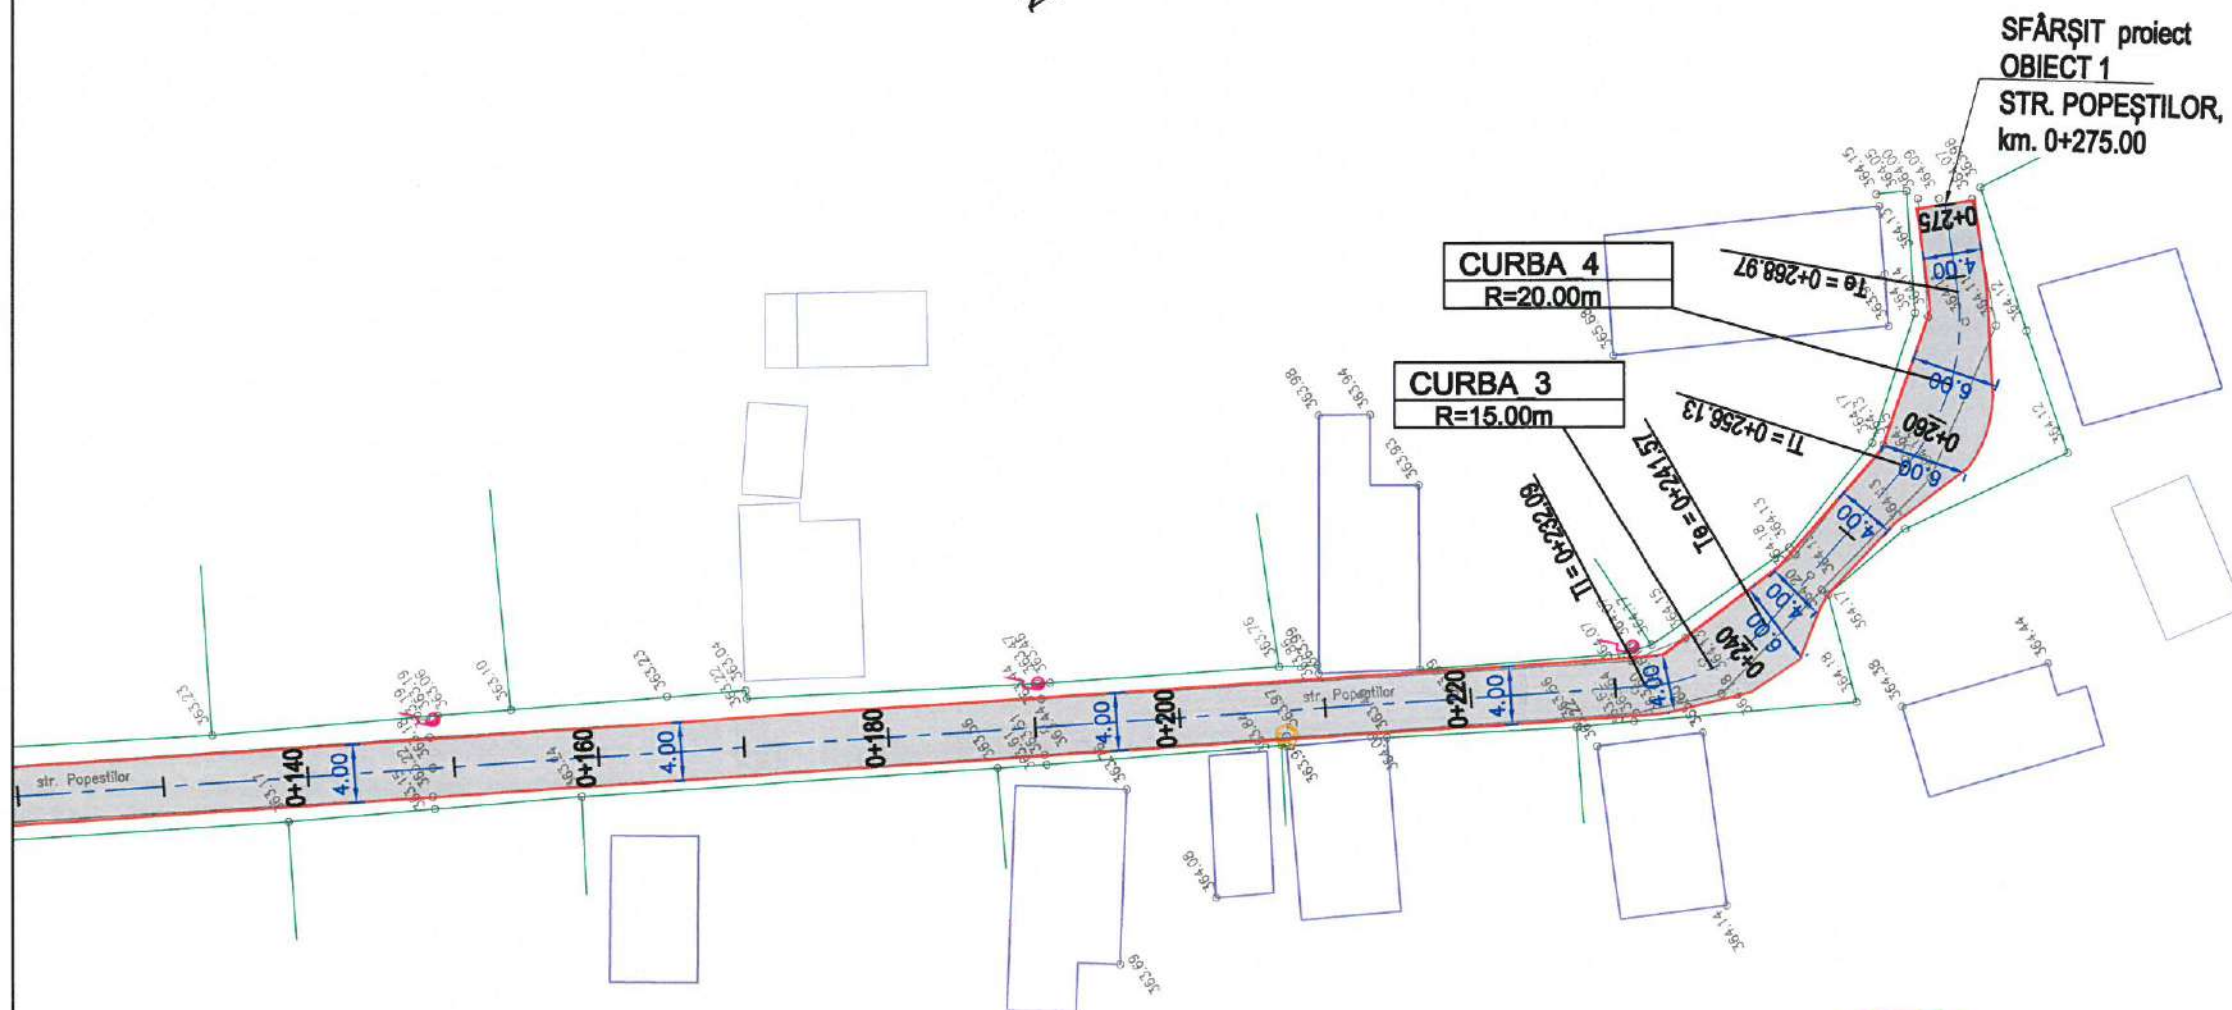

LEGENDA	
EXISTENT	
	- Axa drum existent
	- Margine drum existent
	- Podet existent
	- Sant/ Albie
	- Limita proprietate
	- Construcții
	- Stalp electric
PROIECTAT	
	- Axa drum
	- Margine carosabil (asfalt)



PROIECTANT GENERAL: S.C. HEXAGON PROIECT S.R.L. Mun. Suceava, jud. SUCEAVA J33/140/2020, CUI 42192173			Proiect: Lucrari de întreținere și reparații drumuri cu straturi asfaltice pe strada Popeștilor, strada Răzeșilor și strada Gutuiului	Proiect nr. 196 /2025
			Beneficiar: COMUNA BAIA, JUD. SUCEAVA	
Specificatie	Nume	Semnatura	Scara: 1:500	Faza: Documentație tehn.-econ. Plansa nr.: PS. 1.02
Sef proiect	ing. Liviu Ciobănița			
Proiectat	ing. Liviu Ciobănița		Data:	
Desenat	ing. Liviu Ciobănița		05.2025	
			PLAN DE SITUAȚIE Ob. 1 - STRADA POPEȘTILOR	

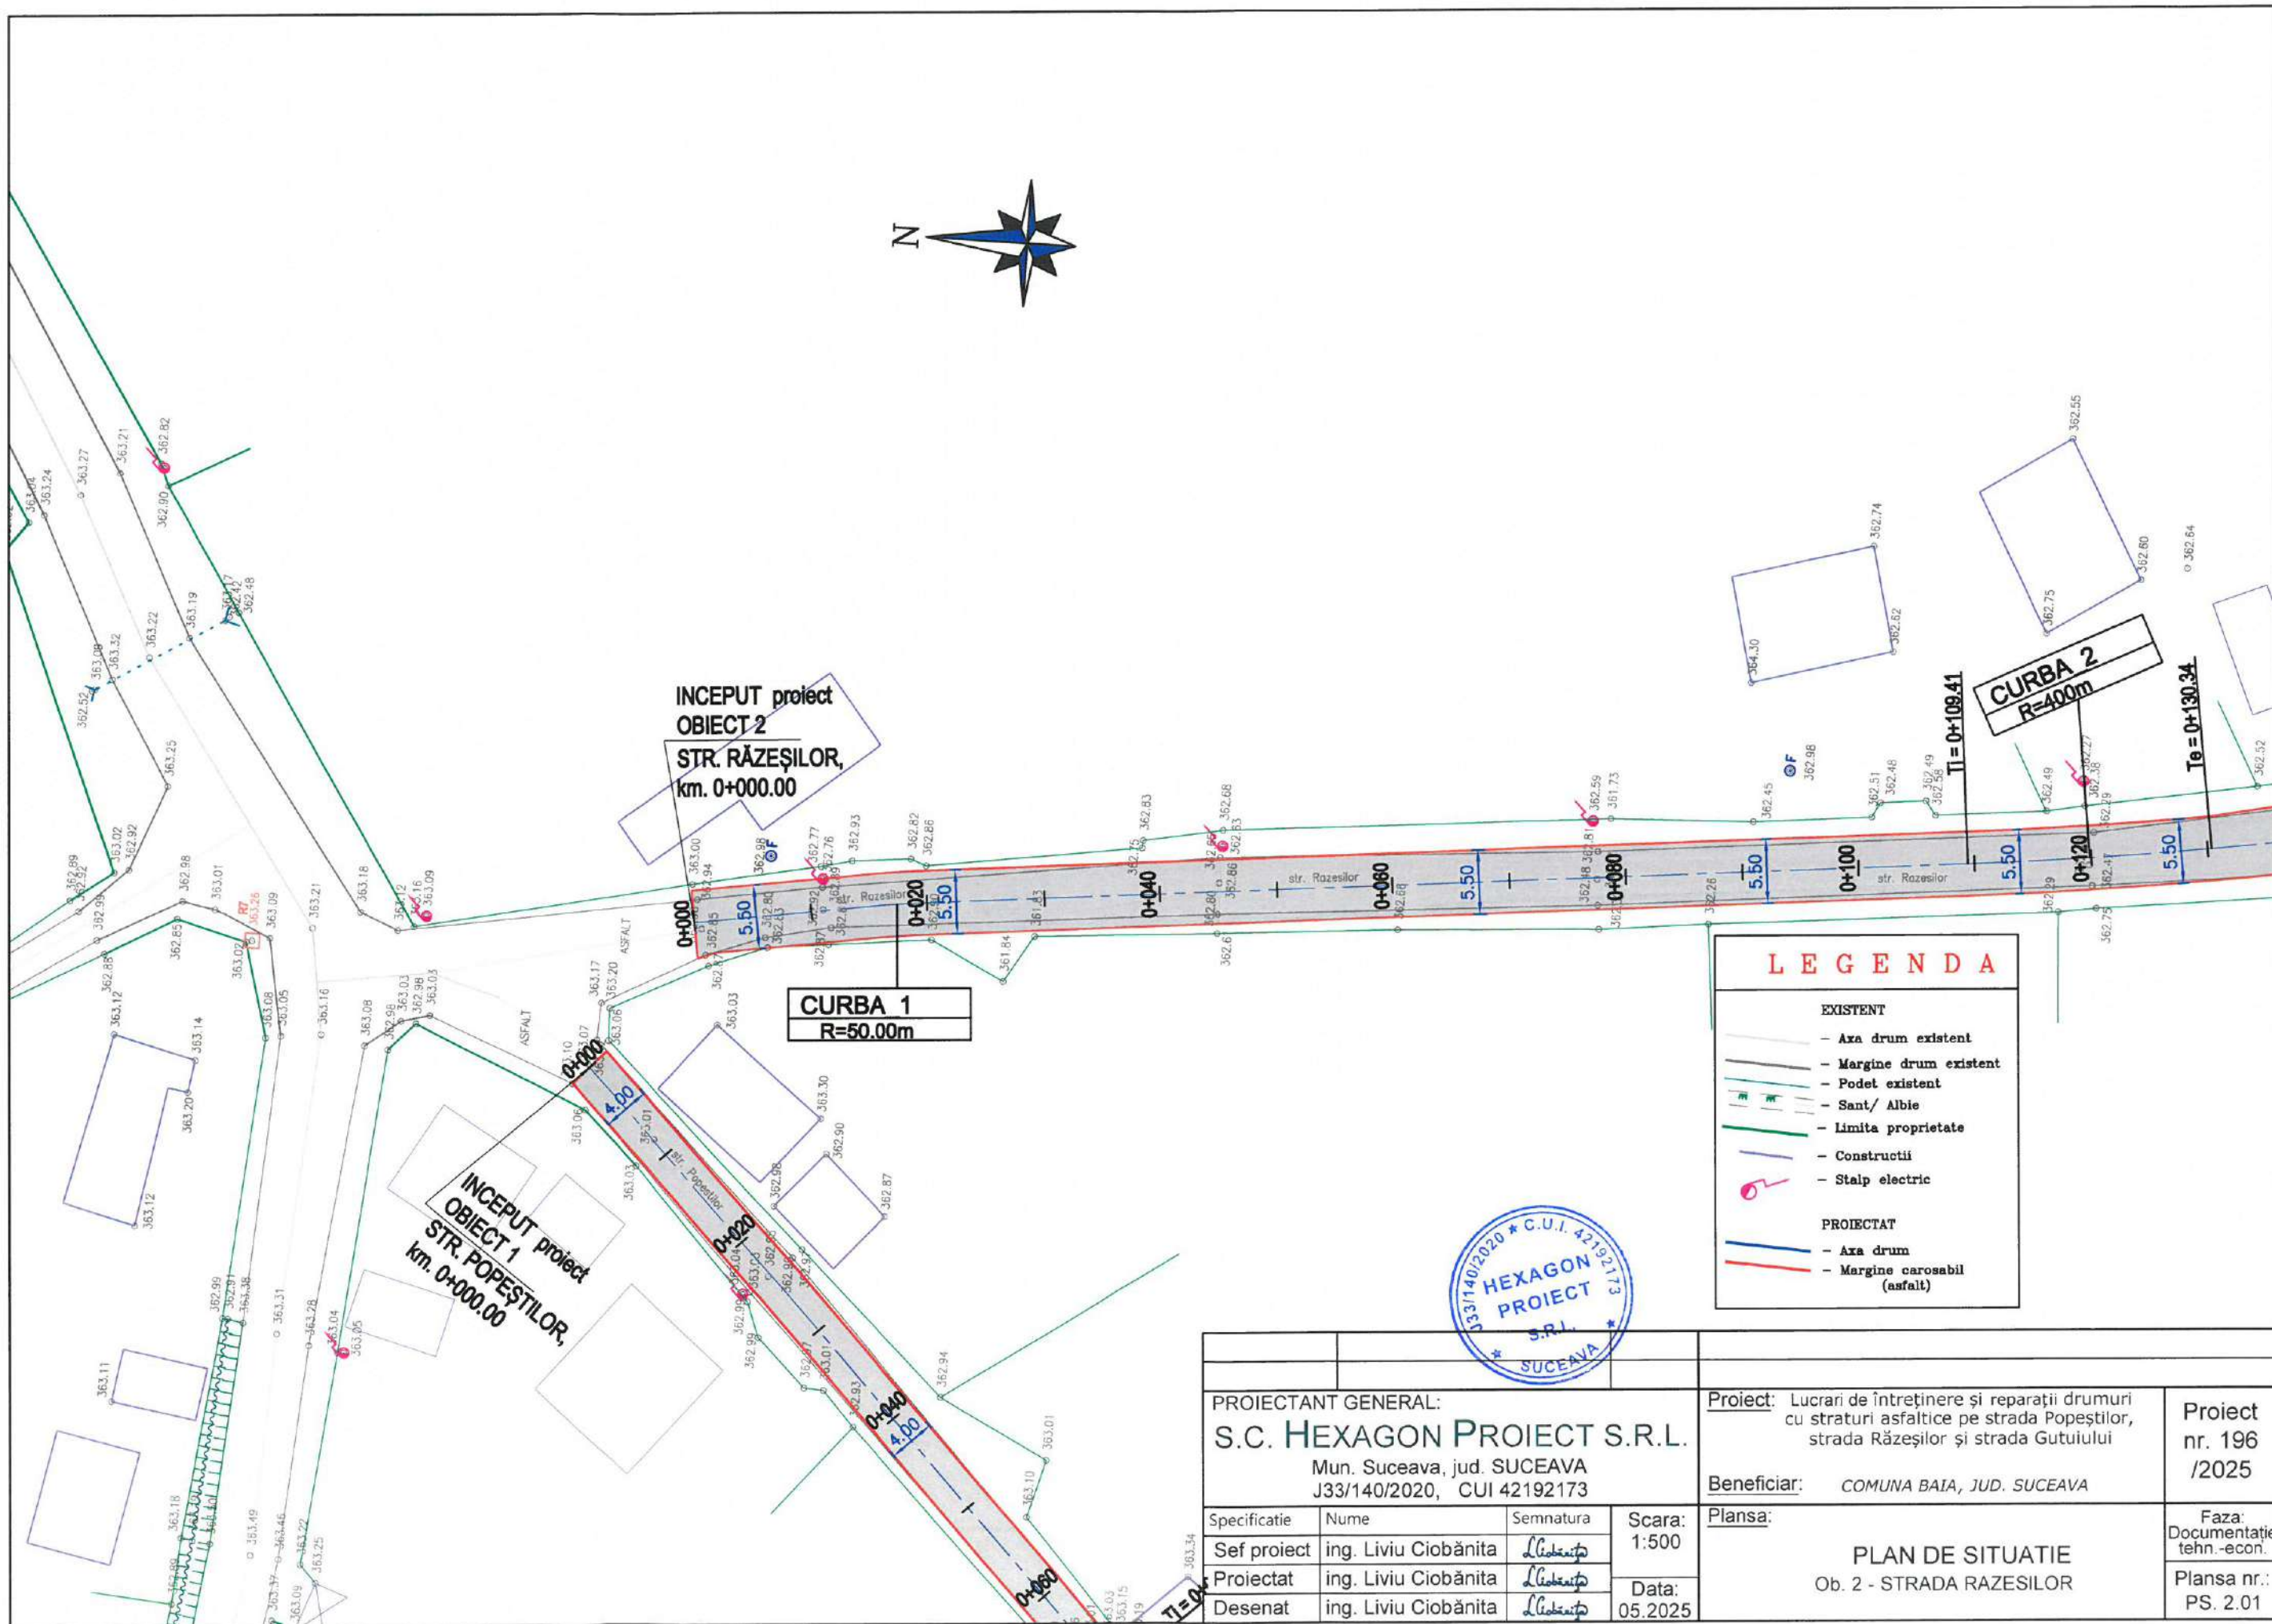

SUCEAVA				
PROIECTANT GENERAL: S.C. HEXAGON PROIECT S.R.L. Mun. Suceava, jud. SUCEAVA J33/140/2020, CUI 42192173			Proiect: Lucrari de întreținere și reparații drumuri cu straturi asfaltice pe strada Popeștilor, strada Răzeșilor și strada Gutuiului	
			Proiect nr. 196 /2025	
			Beneficiar: COMUNA BAI, JUD. SUCEAVA	
Specificatie	Nume	Semnatura	Scara: 1:500	PLAN DE SITUATIE Ob. 2 - STRADA RAZESILOR
Sef proiect	ing. Liviu Ciobănița	<i>L. Ciobănița</i>	Data: 05.2025	
Proiectat	ing. Liviu Ciobănița	<i>L. Ciobănița</i>		
Desenat	ing. Liviu Ciobănița	<i>L. Ciobănița</i>		
				Faza: Documentație tehn.-econ.
				Plansa nr.: PS. 2.01

